


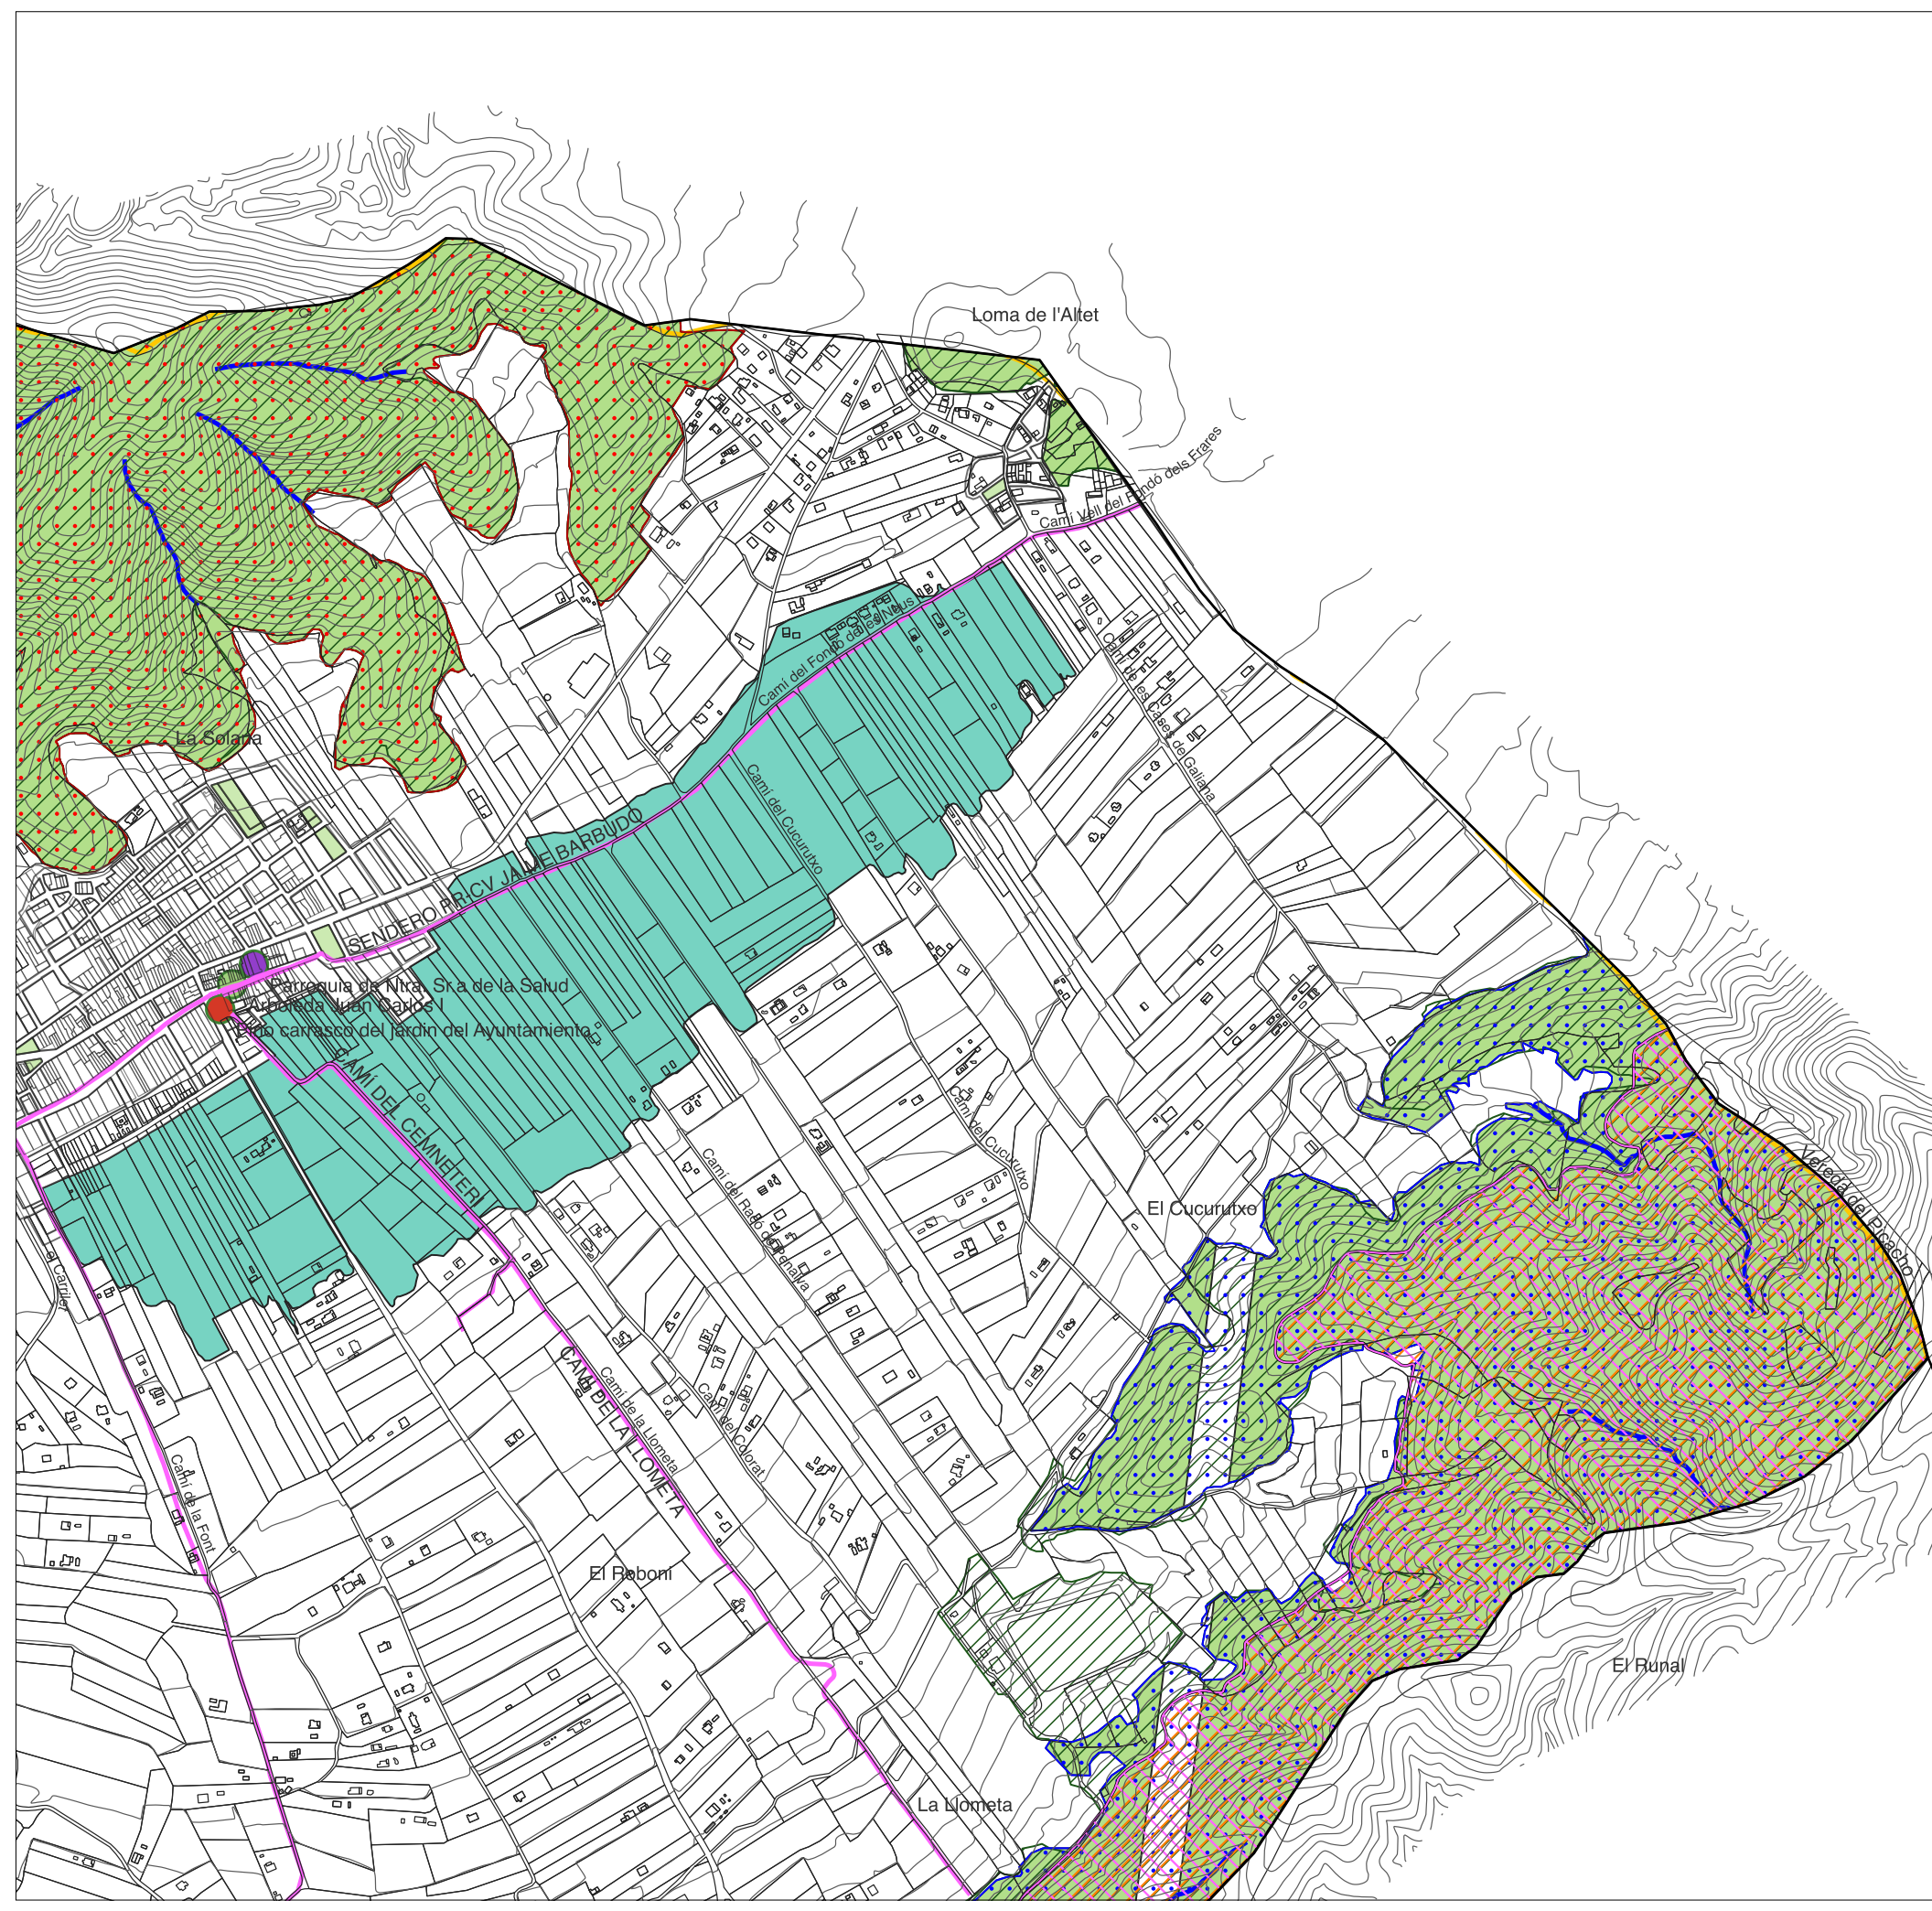

PLAN GENERAL ESTRUCTURAL

DEL T.M. HONDÓN DE LOS FRAILES



LEYENDA

- ZEPA Serres del Sud d'Alacant (ES0000461)
- LIC Serra de Crevillent (ES5213023)
- SUELO FORESTAL
- ZRP-RI, Zona rural protegida por riesgos (inundación)
- ZRP-NA-LG, Zona rural protegida por legislación M.ambiental
- ZRP-NA-MU, Zona rural protegida natural municipal
- ZRP-DP, Zona rural protegida de Dominio Pecuario
- ZRP-CA, Zona rural protegida de Cauces
- RECORRIDOS ESCÉNICOS

35-UNIDADES DE PAISAJE


- UP-02 Sierra de Los Frailes
- UP-04 Sierra de Crevillent

ESPACIOS DE ELEVADO VALOR CULTURAL

- Arboleda Juan Carlos I
- Parroquia de Ntra. Sr.a de la Salud
- Pino carrasco del jardín del Ayuntamiento

SISTEMA DE REFERENCIA
ETRS89 UTM H30N
Base cartográfica: www.icvgva.es

ESTUDIO AMBIENTAL Y TERRITORIAL ESTRATÉGICO

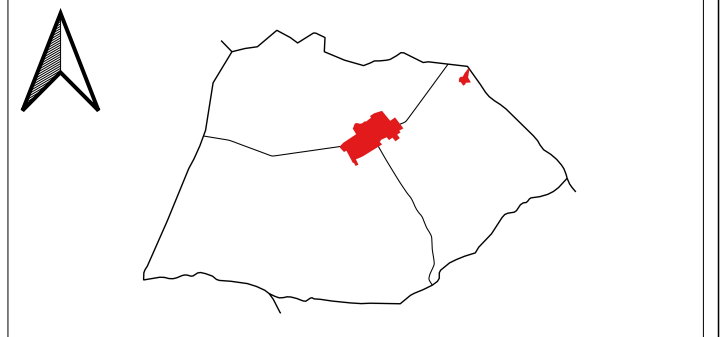

INFRAESTRUCTURA VERDE

PAISAJE y desarrollo urbano	ARQUITECTO IRENE CAMPILLO LÓPEZ COLEGIADA Nº: 10.035 CTA.A	Nº PLANO EATE.06-2
	EXPEDIENTE 16-15	ESCALA 1:10.000 FECHA DICIEMBRE 2023
Paisaje y desarrollo urbano S.L.P. administracion@paisajeydesarrollo.net		