




PLAN GENERAL ESTRUCTURAL DEL T.M. HONDÓN DE LOS FRAILES

LEYENDA

- ZEPA Serres del Sud d'Alacant (ES0000461)
- LIC Serra de Crevillent (ES5213023)
- SUELO FORESTAL
- ZRP-RI, Zona rural protegida por riesgos (inundación)
- ZRP-NA-LG, Zona rural protegida por legislación M.ambiental
- ZRP-NA-MU, Zona rural protegida natural municipal
- ZRP-DP, Zona rural protegida de Dominio Pecuario
- ZRP-CA, Zona rural protegida de Cauces
- RECORRIDOS ESCÉNICOS
- 35-UNIDADES DE PAISAJE**
 - UP-02 Sierra de Los Frailes
 - UP-04 Sierra de Crevillente
- ESPACIOS DE ELEVADO VALOR CULTURAL**
 - Arboleda Juan Carlos I
 - Parroquia de Ntra. Sr.a de la Salud
 - Pino carrasco del jardín del Ayuntamiento

SISTEMA DE REFERENCIA
ETRS89 UTM H30N
Base cartográfica: www.icvgva.es

ORDENACIÓN ESTRUCTURAL

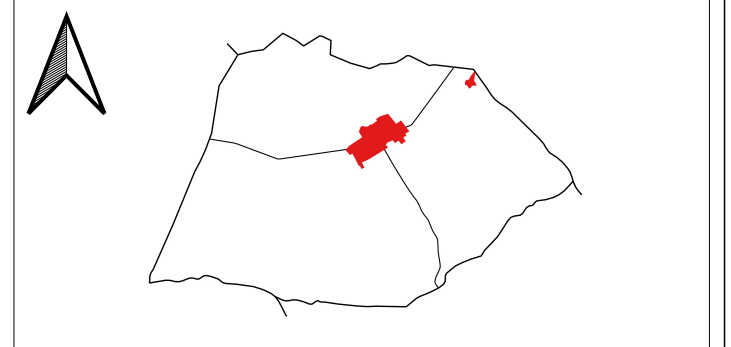

PLANO DE ORDENACIÓN. INFRAESTRUCTURA VERDE

PAISAJE y desarrollo urbano	ARQUITECTO 	Nº PLANO 03-1
	IRENE CAMPILLO LÓPEZ COLEGIADA Nº: 10.035 CTA.A	ESCALA 1:10.000
Paisaje y desarrollo urbano S.L.P. administracion@paisajeydesarrollo.net	EXPEDIENTE 16-15	FECHA DICIEMBRE 2023

