



PLAN GENERAL ESTRUCTURAL


DEL T.M. HONDÓN DE LOS FRAILES

LEYENDA

- ZEPA Serres del Sud d'Alacant (ES0000461)
- LIC Serra de Crevillent (ES5213023)
- SUELO FORESTAL
- ZRP-RI, Zona rural protegida por riesgos (inundación)
- ZRP-NA-LG, Zona rural protegida por legislación M.ambiental
- ZRP-NA-MU, Zona rural protegida natural municipal
- ZRP-DP, Zona rural protegida de Dominio Pecuario
- ZRP-CA, Zona rural protegida de Cauces
- RECORRIDOS ESCÉNICOS
- 35-UNIDADES DE PAISAJE**
- UP-02 Sierra de Los Frailes
- UP-04 Sierra de Crevillent
- ESPACIOS DE ELEVADO VALOR CULTURAL**
- Arboleda Juan Carlos I
- Parroquia de Ntra. Sr.a de la Salud
- Pino carrasco del jardín del Ayuntamiento

SISTEMA DE REFERENCIA
ETRS89 UTM H30N
Base cartográfica: www.icvgva.es

ORDENACIÓN ESTRUCTURAL

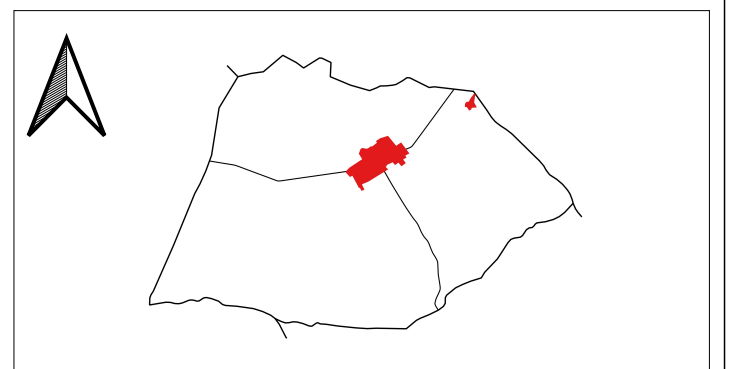

PLANO DE ORDENACIÓN. INFRAESTRUCTURA VERDE

| | | |
|-----------------------------------------------------------------------------|--------------------------------------------------------------------|-------------------------|
| PAISAJE y desarrollo urbano | ARQUITECTO IRENE CAMPILLO LÓPEZ COLEGIADA Nº: 10.035 CTA | Nº PLANO 03-4 |
| | EXPEDIENTE 16-15 | ESCALA 1:10.000 |
| Paisaje y desarrollo urbano S.L.P. administracion@paisajeydesarrollo.net | FECHA DICIEMBRE 2023 | |

