



PLAN GENERAL ESTRUCTURAL

DEL T.M. HONDÓN DE LOS FRAILES

LEYENDA

DOTACIONES

- PQA
- PQD-DEP
- PQE-CUL
- PQE-DOC
- PQI-HID
- PQI-RES
- PQI-SUR
- PQS-SAN
- SQE-CUL
- SQL-SUR
- PVA
- PVJ
- SVA
- SVJ

CARRIL BICI


- TIPO 1
- TIPO 2

RED-VIARIA

- DOT-PCA
- DOT-PCV
- DOT-PCV PEATON
- ITINERARIOS_PP

SISTEMA DE REFERENCIA
ETRS89 UTM H30N
Base cartográfica: www.icvgva.es

ORDENACIÓN ESTRUCTURAL

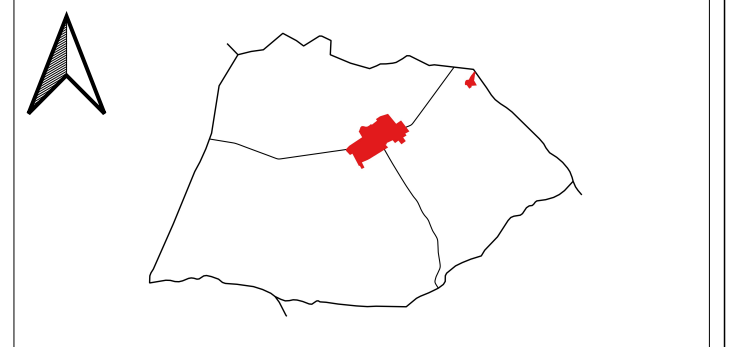

PLANO DE ORDENACIÓN. DOTACIONES

PAISAJE y desarrollo urbano	ARQUITECTO IRENE CAMPILLO LÓPEZ COLEGIADA Nº: 10.035 CTA.A	Nº PLANO 04-3
	ESCALA 1:10.000	FECHA DICIEMBRE 2023
Paisaje y desarrollo urbano S.L.P. administracion@paisajeydesarrollo.net	EXPEDIENTE 16-15	

