


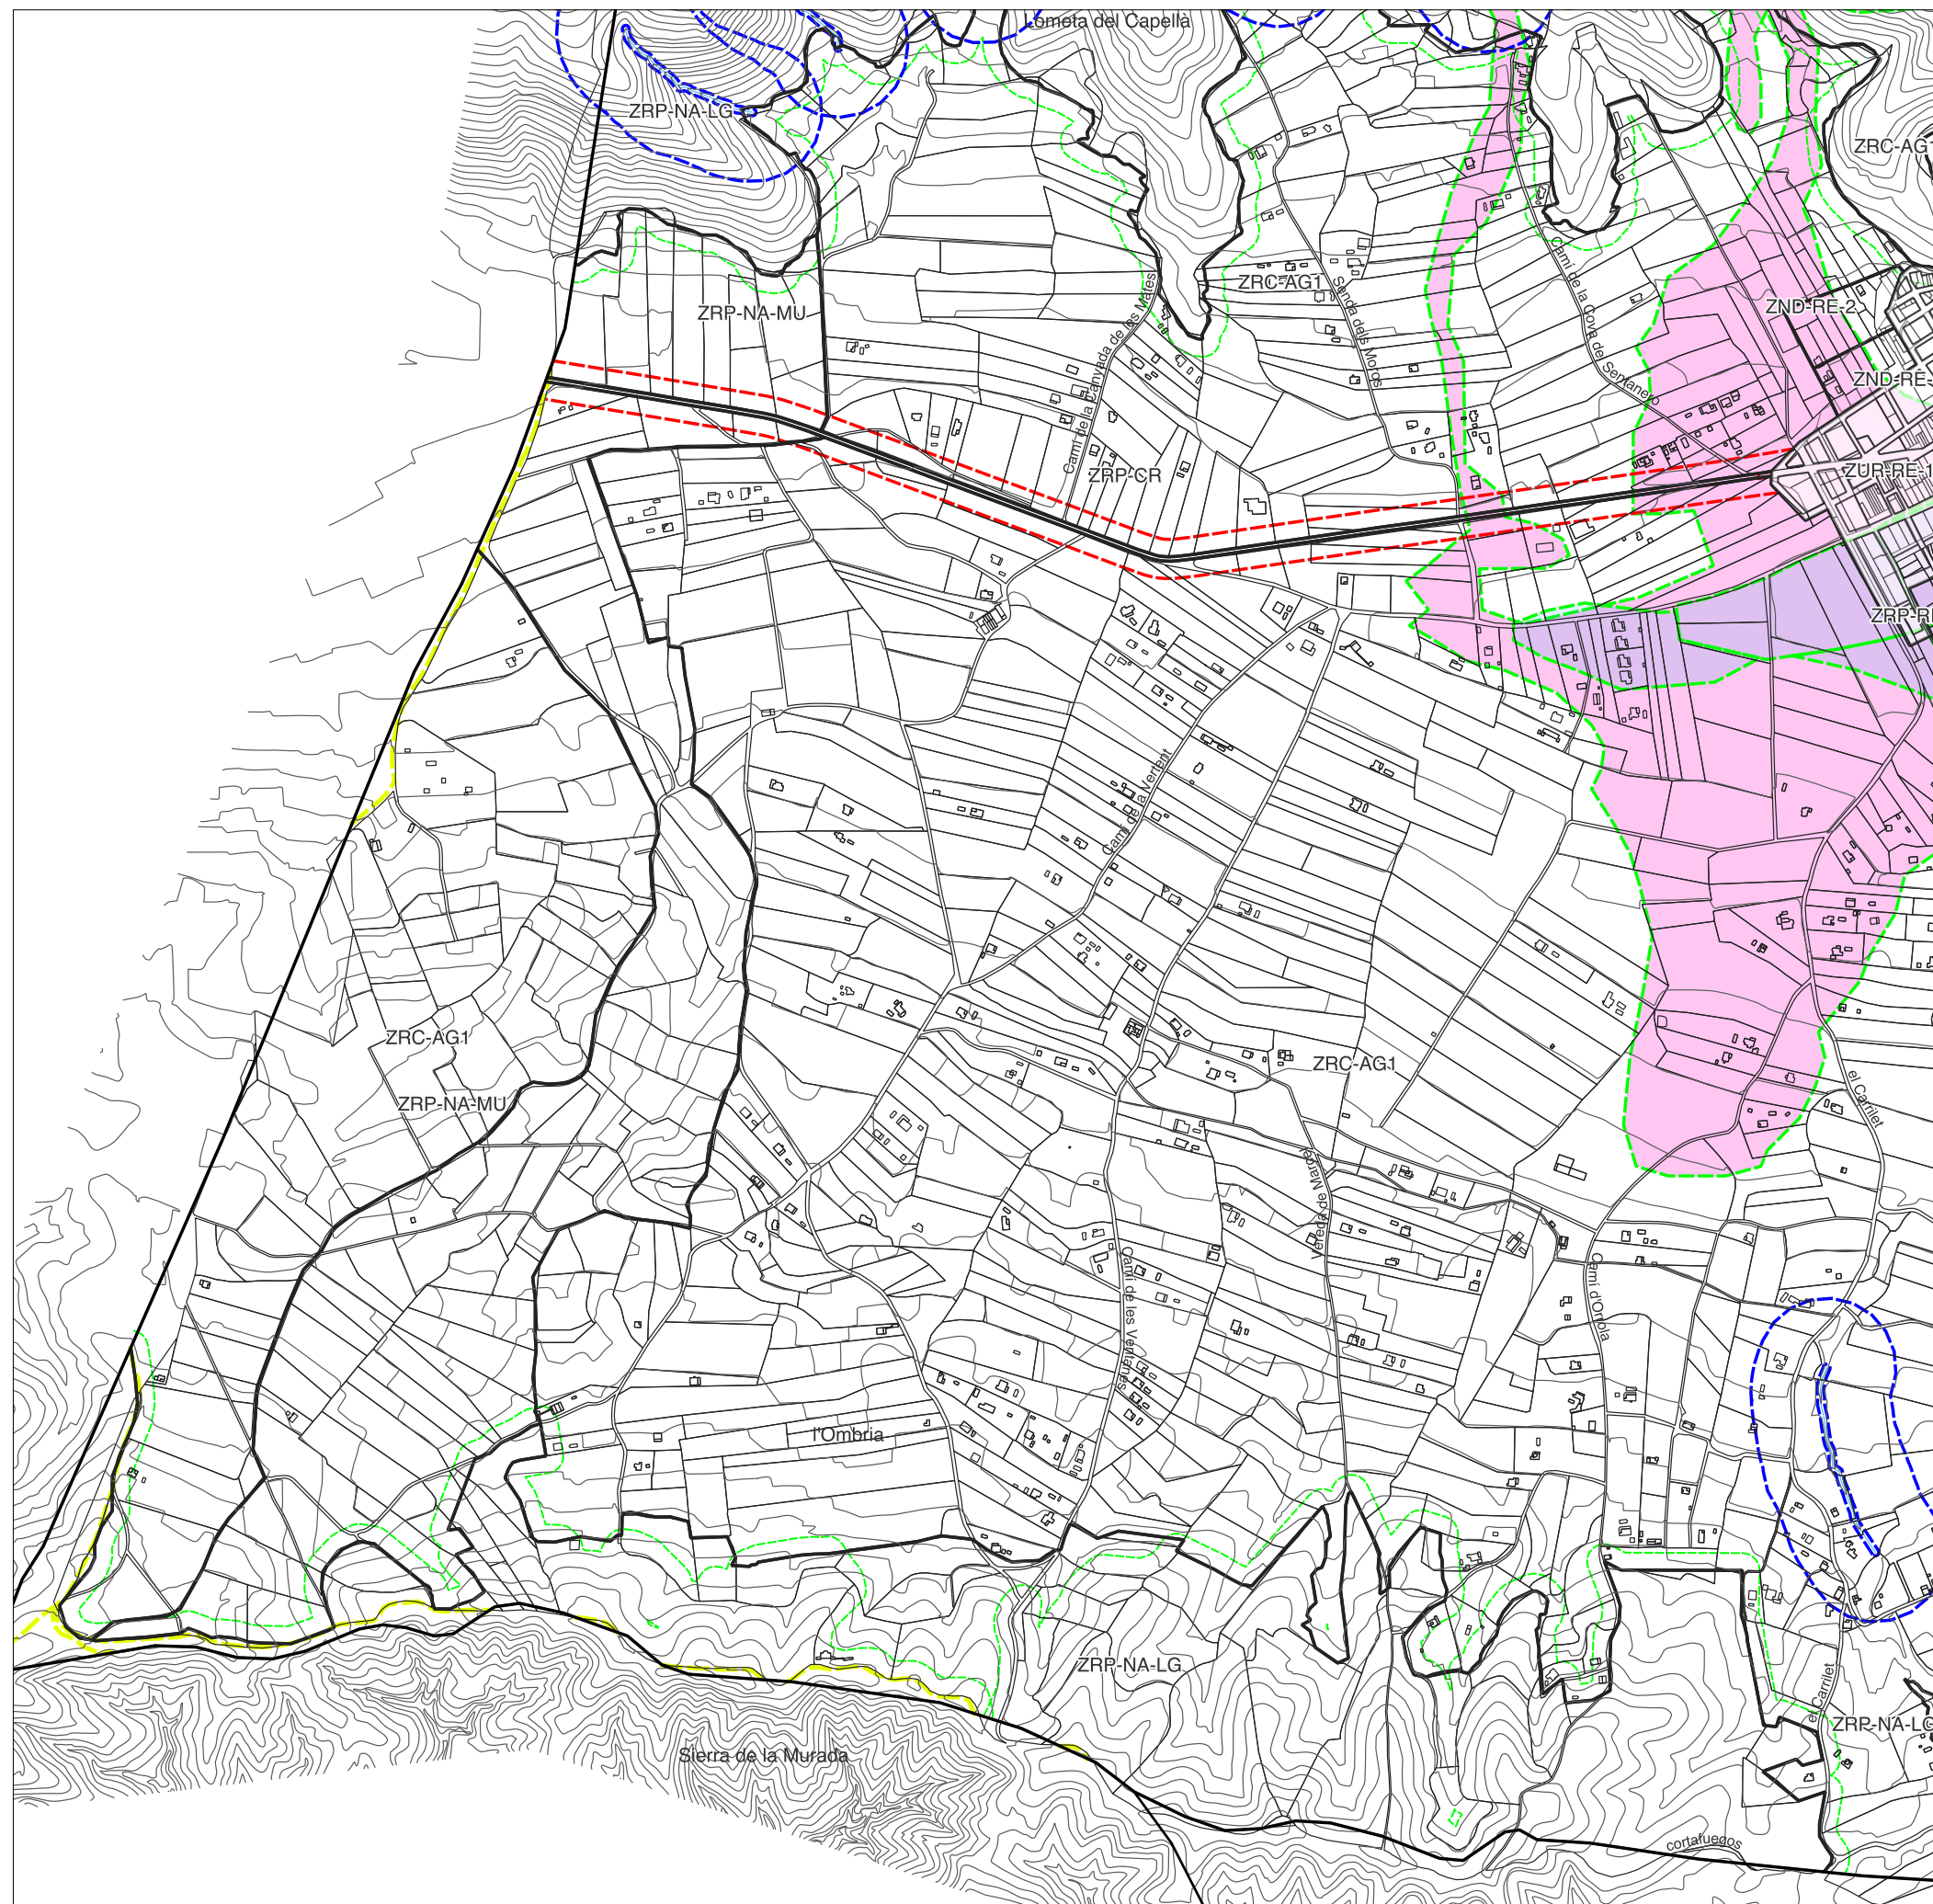

# PLAN GENERAL ESTRUCTURAL

## DEL T.M. HONDÓN DE LOS FRAILES




### LEYENDA

- Afecciones dominio pecuario
- Afecciones carreteras (25m servidumbre)
- Afecciones carreteras (5m servidumbre)
- Afecciones cauces (100m policía)
- Afecciones minas (500m)
- Afecciones forestales (25m)
- Afecciones PATRICOVA
- Afecciones Zona de flujo preferente
- Afecciones senderos
- Afecciones tendido eléctrico (30m)
- Afecciones EDAR (50m)
- Afecciones cementerio (25m)
- Núcleo histórico tradicional

SISTEMA DE REFERENCIA  
ETRS89 UTM H30N  
Base cartográfica: www.icvgva.es

### ORDENACIÓN ESTRUCTURAL

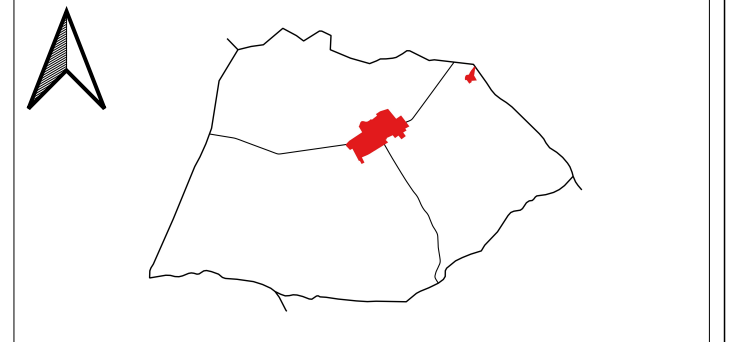

### PLANO DE ORDENACIÓN. AFECCIONES TERRITORIALES

<b>PAISAJE</b> y desarrollo urbano	ARQUITECTO 	Nº PLANO <b>06-3</b>
	IRENE CAMPILLO LÓPEZ COLEGIADA Nº: 10.035 CTA	ESCALA 1:10.000
Paisaje y desarrollo urbano S.L.P. administracion@paisajeydesarrollo.net	EXPEDIENTE 16-15	FECHA DICIEMBRE 2023