


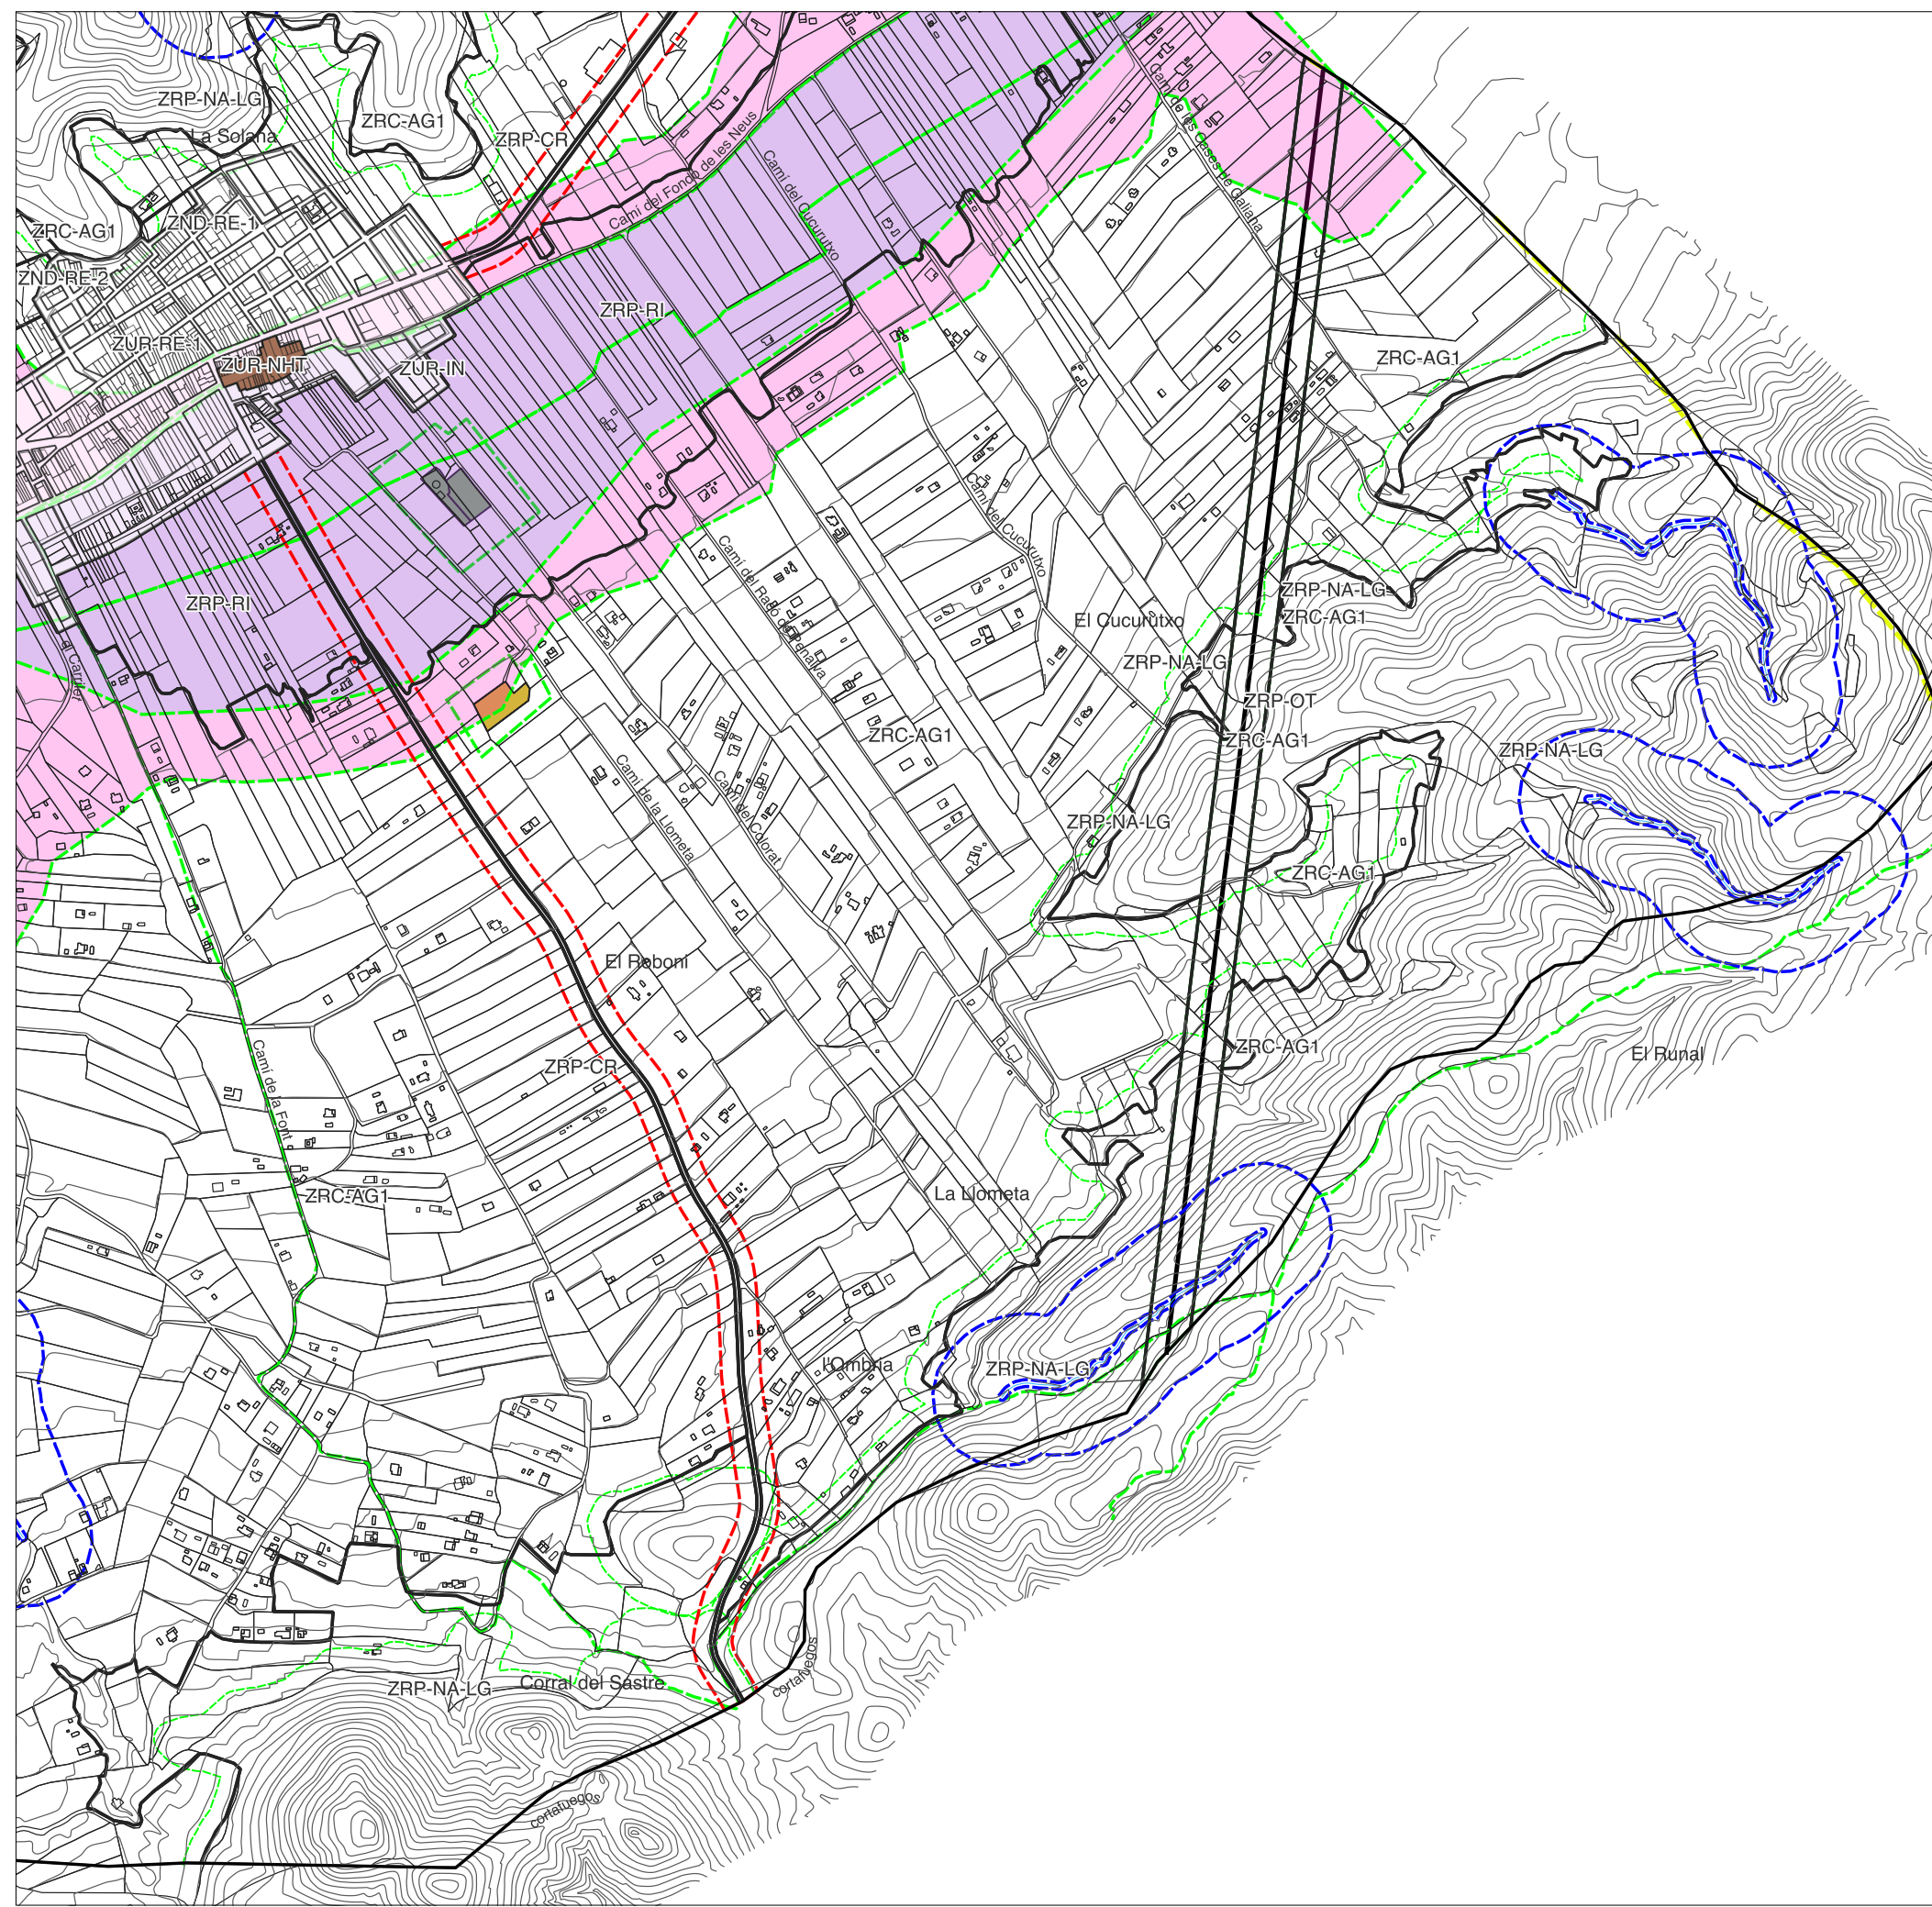

PLAN GENERAL ESTRUCTURAL

DEL T.M. HONDÓN DE LOS FRAILES




LEYENDA

- Afecciones dominio pecuario
- Afecciones carreteras (25m servidumbre)
- Afecciones carreteras (5m servidumbre)
- Afecciones cauces (100m policia)
- Afecciones minas (500m)
- Afecciones forestales (25m)
- Afecciones PATRICOVA
- Afecciones Zona de flujo preferente
- Afecciones senderos
- Afecciones tendido eléctrico (30m)
- Afecciones EDAR (50m)
- Afecciones cementerio (25m)
- Núcleo histórico tradicional

SISTEMA DE REFERENCIA
ETRS89 UTM H30N
Base cartográfica: www.icvgva.es

ORDENACIÓN ESTRUCTURAL

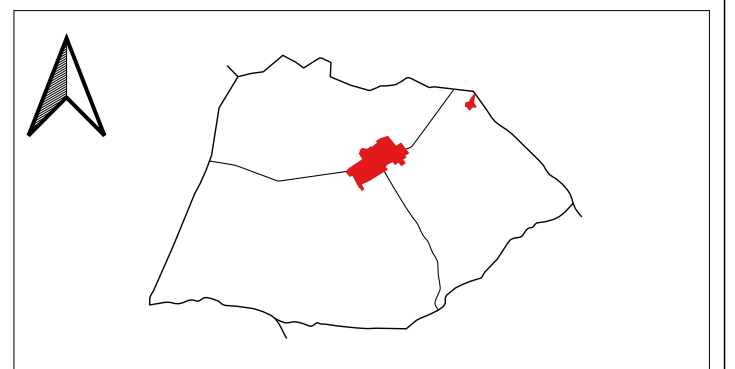

PLANO DE ORDENACIÓN. AFECCIONES TERRITORIALES

PAISAJE y desarrollo urbano	ARQUITECTO IRENE CAMPILLO LÓPEZ COLEGIADA Nº: 10.035 CTA	Nº PLANO 06-4
	Paisaje y desarrollo urbano S.L.P. administracion@paisajeydesarrollo.net	EXPEDIENTE 16-15
		FECHA DICIEMBRE 2023