



PLAN GENERAL ESTRUCTURAL

DEL T.M. HONDÓN DE LOS FRAILES

LEYENDA

Carreteras comarcales

CAMINOS

Radiales


Secundarios

RED-VIARIA

DOT-PCA

DOT-PCV


DOT-PCV PEATON

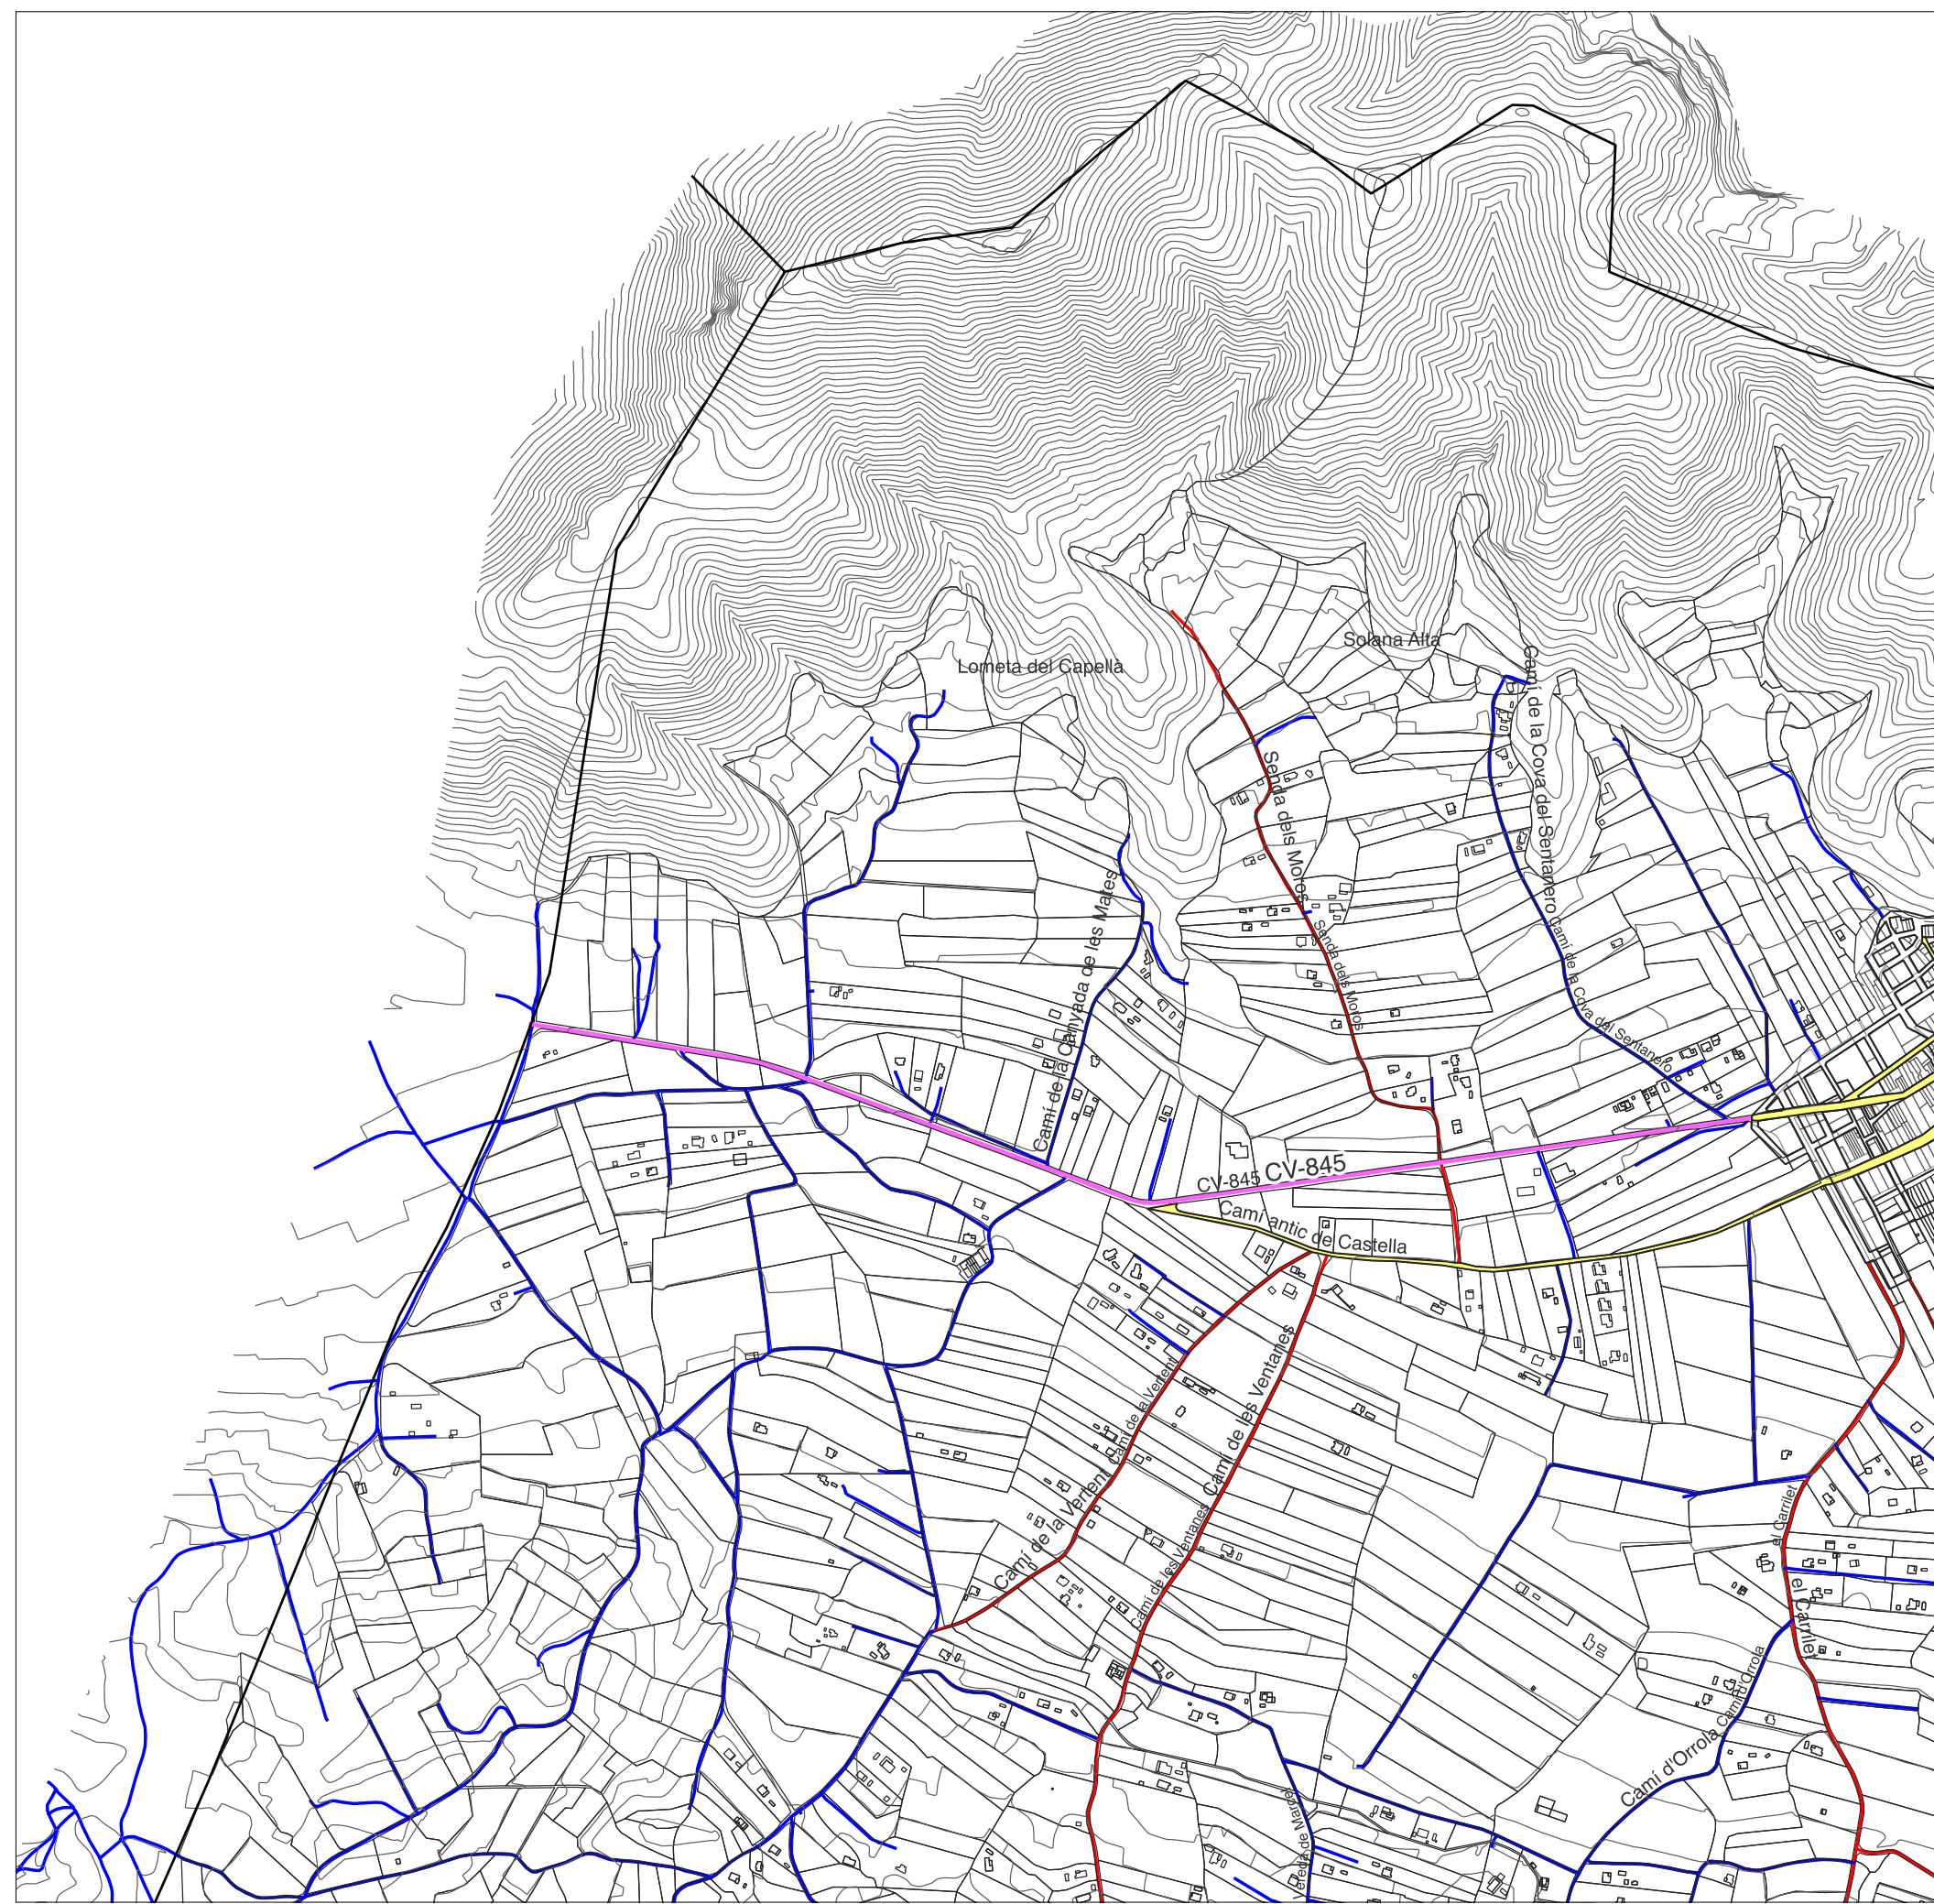

SISTEMA DE REFERENCIA
ETRS89 UTM H30N

Base cartográfica: www.icvgva.es

ORDENACIÓN ESTRUCTURAL

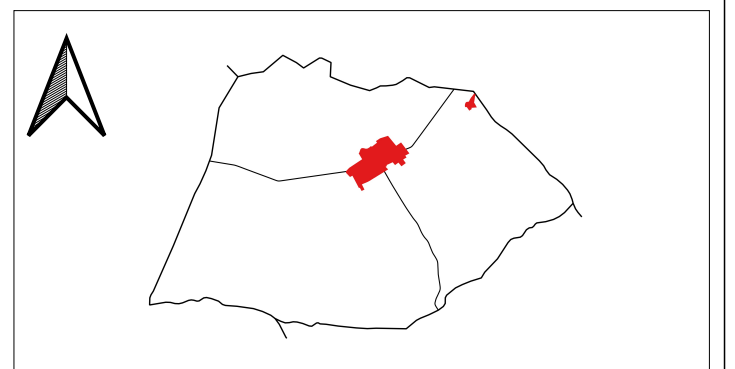

PLANO DE ORDENACIÓN. VIALES ESTRUCTURALES

PAISAJE y desarrollo urbano	ARQUITECTO IRENE CAMPILLO LÓPEZ COLEGIADA Nº: 10.035 CTA	Nº PLANO 07-1
	Paisaje y desarrollo urbano S.L.P. administracion@paisajeydesarrollo.net	EXPEDIENTE 16-15
		FECHA DICIEMBRE 2023