



PLAN GENERAL ESTRUCTURAL

DEL T.M. HONDÓN DE LOS FRAILES

LEYENDA

Carreteras comarcales

CAMINOS

Radiales

Secundarios

RED-VIARIA

DOT-PCA


DOT-PCV

DOT-PCV PEATON

SISTEMA DE REFERENCIA
ETRS89 UTM H30N

Base cartográfica: www.icvgva.es

ORDENACIÓN ESTRUCTURAL

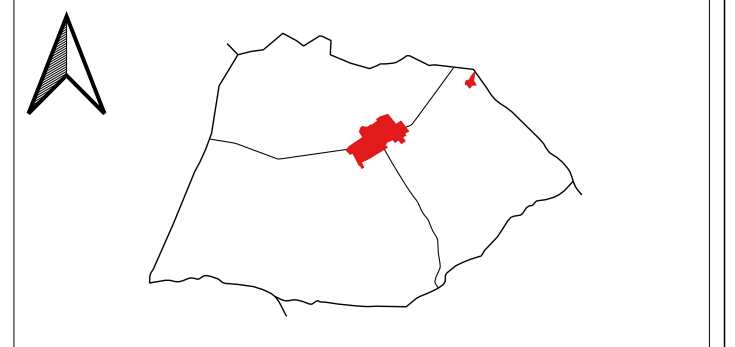

PLANO DE ORDENACIÓN. VIALES ESTRUCTURALES

PAISAJE
y desarrollo urbano

ARQUITECTO

IRENE CAMPILLO LÓPEZ
COLEGIADA Nº: 10.035 CTA

Nº PLANO
07-3

ESCALA
1:10.000

Paisaje y desarrollo urbano S.L.P.
administracion@paisajeydesarrollo.net

EXPEDIENTE
16-15

FECHA
DICIEMBRE 2023

